


PUG

PLANSA
4.1




COMUNA OBÂRȘIA
JUDEȚUL OLT

REGLEMENTĂRI URBANISTICE.
ALIMENTARE CU APĂ

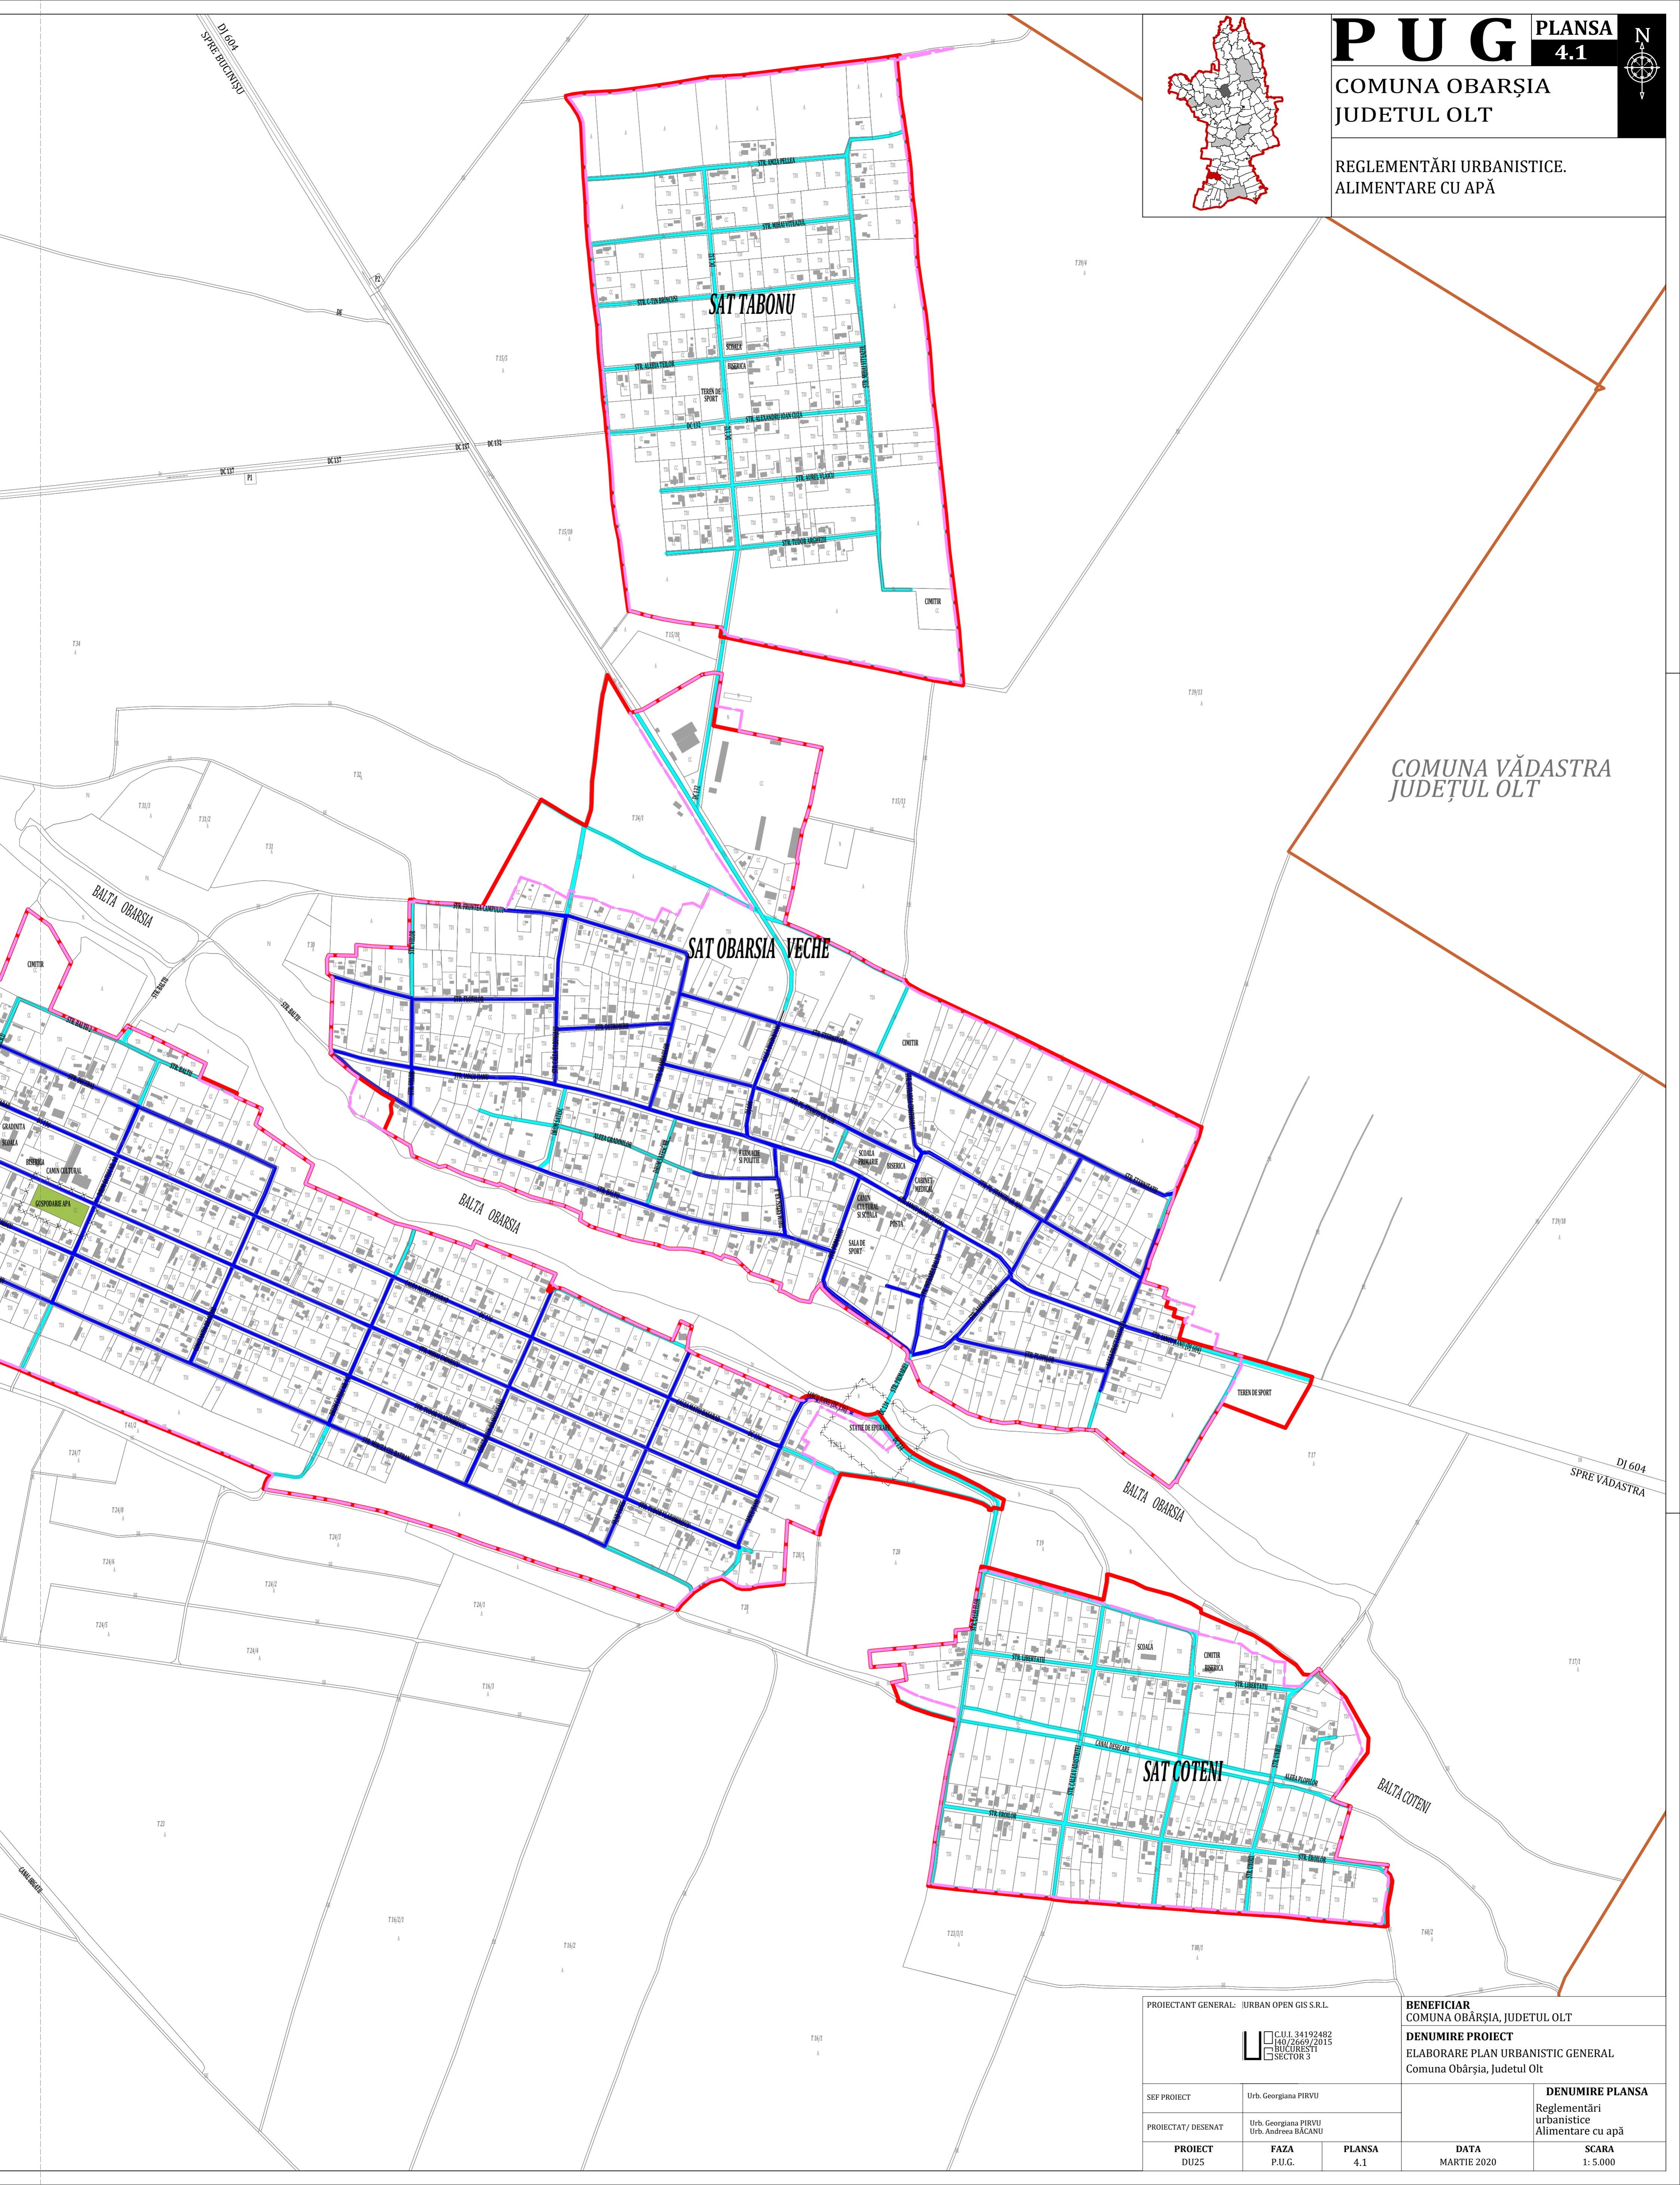

COMUNA VĂDAȘTRA
JUDEȚUL OLT

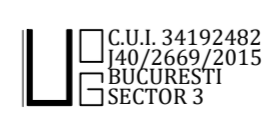PROIECTANT GENERAL: IURBAN OPEN GIS S.R.L.		BENEFICIAR COMUNA OBÂRȘIA, JUDEȚUL OLT	
		DENUMIRE PROIECT ELABORARE PLAN URBANISTIC GENERAL Comuna Obârșia, Județul Olt	
SEF PROIECT	Urb. Georgiana PIRVU	DATA MARTIE 2020	DENUMIRE PLANSA Reglementări urbanistice Alimentare cu apă
PROIECTAT/ DESENAT	Urb. Georgiana PIRVU Urb. Andreea BĂCANU		
PROIECT DU25	FAZA P.U.G.	PLANSA 4.1	SCARA 1: 5.000