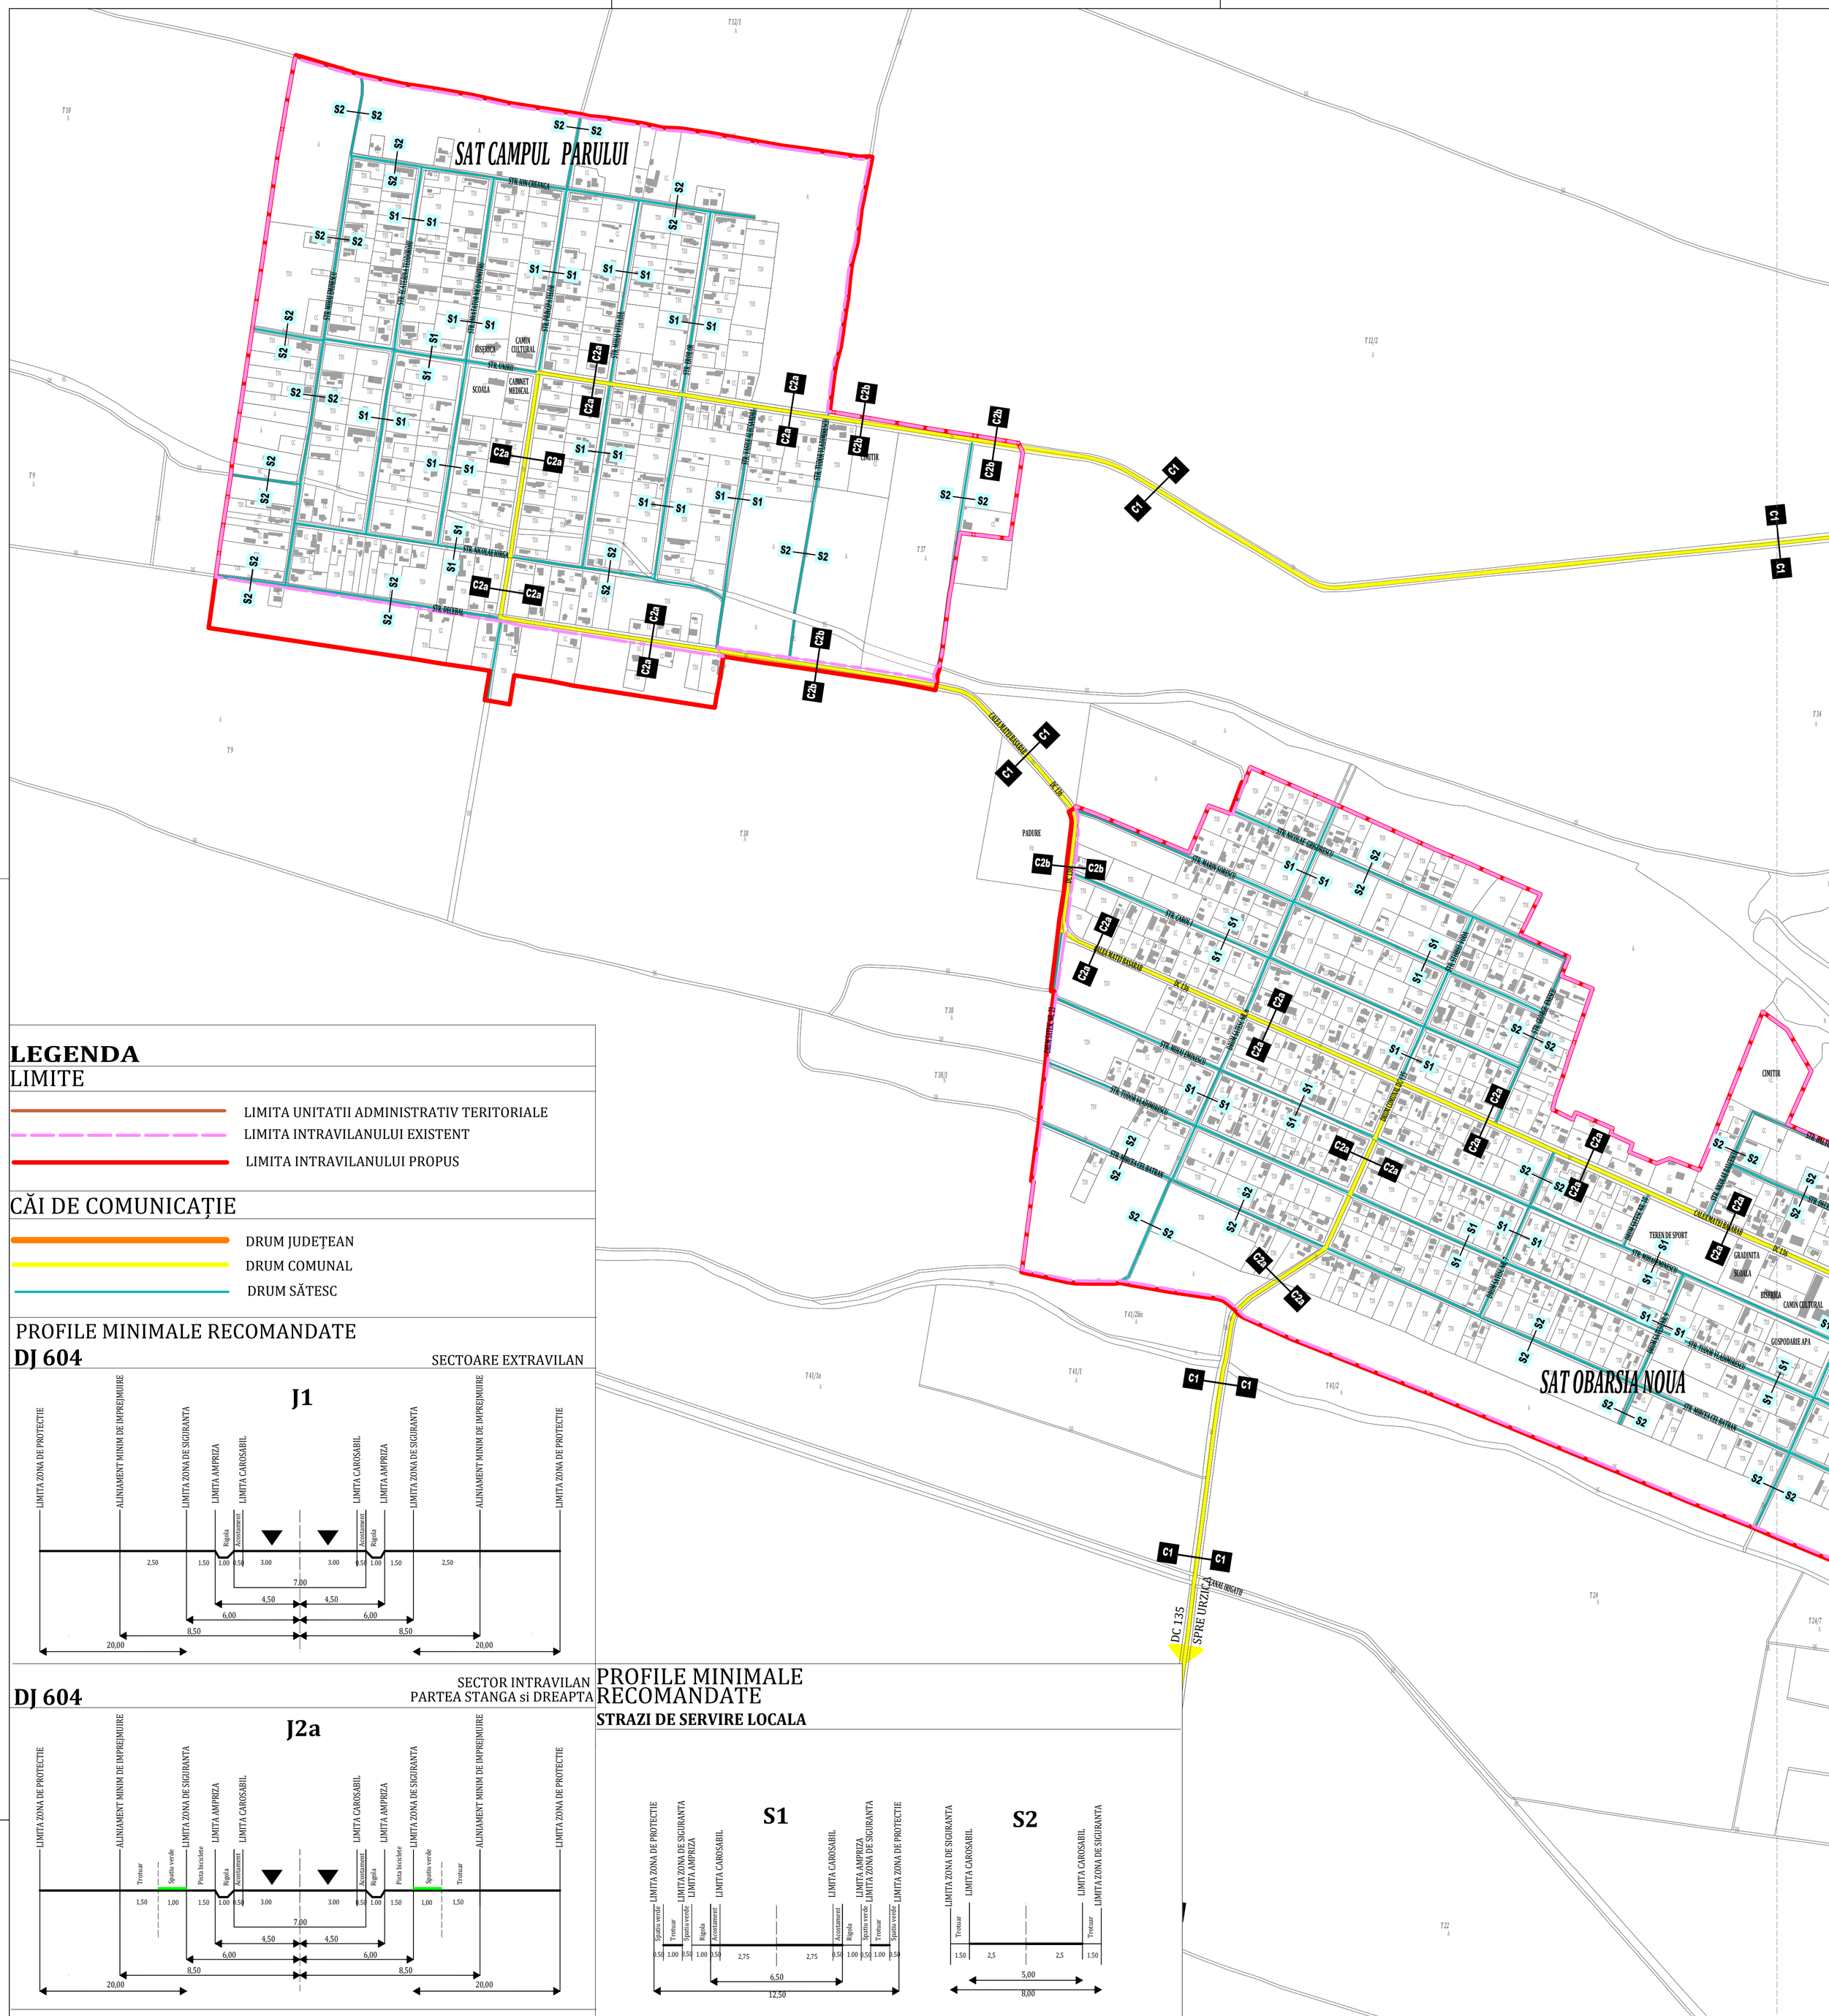

LEGENDA

LIMITE

- LIMITA UNITATII ADMINISTRATIV TERITORIALE
- LIMITA INTRAVILANULUI EXISTENT
- LIMITA INTRAVILANULUI PROPUS

CĂI DE COMUNICAȚIE

- DRUM JUDEȚEAN
- DRUM COMUNAL
- DRUM SĂTESC

PROFILE MINIMALE RECOMANDATE

DJ 604 — SECTOARE EXTRAVILAN

J1

DJ 604 — SECTOR INTRAVILAN PARTEA STANGA si DREAPTA

J2a

DJ 604 — SECTOR INTRAVILAN PARTEA DREAPTA sau PARTEA STÂNGĂ

J2b

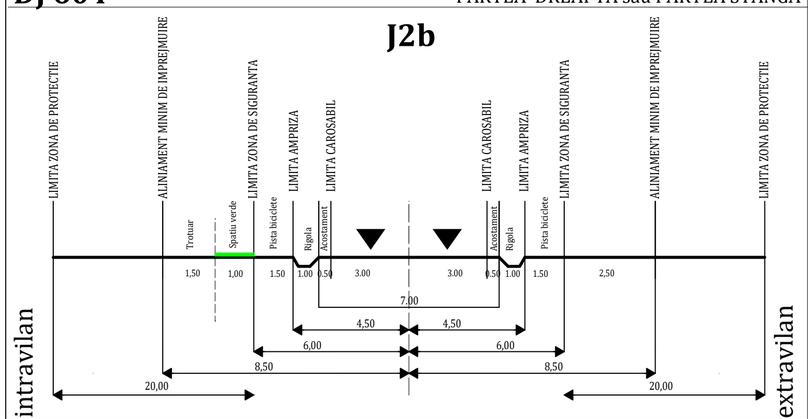

NOTA

1. Sectoarele de drum amplasate in intravilanul localitatii vor fi amenajate cu trotuare si/sau piste pentru biciclete, amplasate in zona de protectie a acestora, conform profilelelor recomandate [J2a. J2b]
2. Vegetatia in aliniament va fi amenajata in zona de siguranta, fara a obtura vizibilitatea semnalizarii rutiere

PROFILE MINIMALE RECOMANDATE

STRAZI DE SERVIRE LOCALA

S1

S2

PROFILE MINIMALE RECOMANDATE

DC132,DC134,DC135,DC136,DC137 — SECTOARE EXTRAVILAN

C1

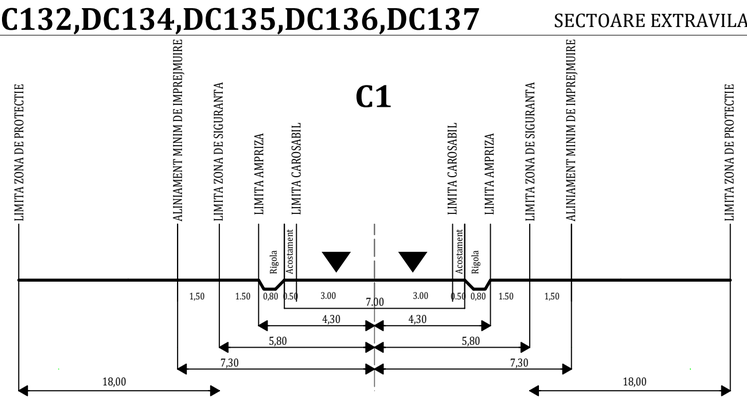

PROFILE MINIMALE RECOMANDATE

DC132,DC134,DC135,DC136,DC137 — SECTOR INTRAVILAN

C2a

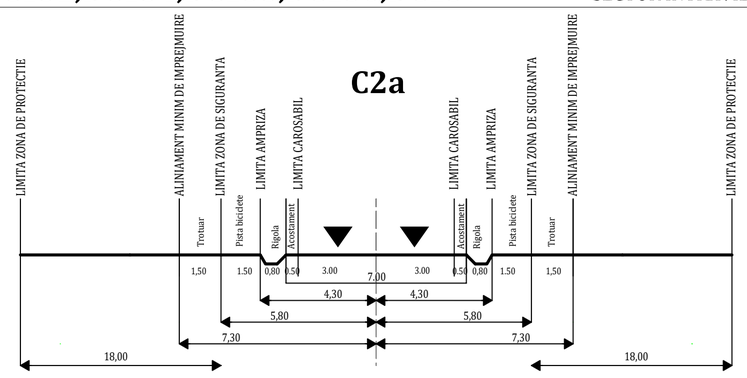

DC13

EXTRAVILAN