


COMUNA VĂDAȘTRA  
JUDEȚUL OLT

SECTOR INTRAVILAN  
PARTEA STÂNGĂ  
sau PARTEA DREAPTĂ

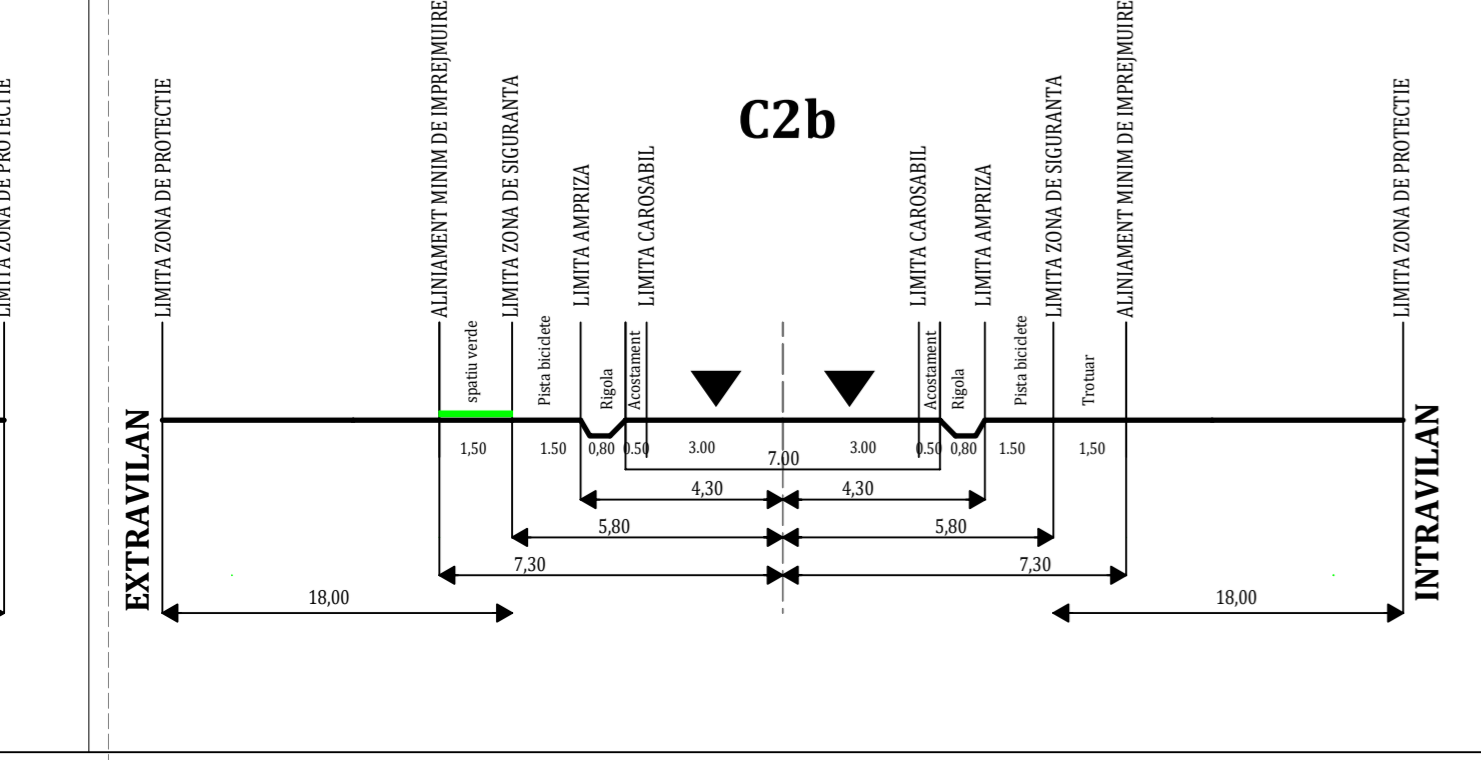

PROIECTANT GENERAL: URBAN OPEN GIS S.R.L.		BENEFICIAR COMUNA OBARȘIA, JUDEȚUL OLT	
		DENUMIRE PROIECT ELABORARE PLAN URBANISTIC GENERAL Comuna Obarșia, Județul Olt	
SEF PROIECT	Urb. Georgiana PIRVU	DATA MARTIE 2020	DENUMIRE PLANSĂ Reglementări urbanistice Căi de comunicație
PROIECTAT/ DESENAT	Urb. Georgiana PIRVU Urb. Andreea BĂCANU		
PROIECT DU25	FAZA P.U.G.	PLANSĂ 3.3	SCARA 1: 5.000