

LEGENDA
LIMITE

- LIMITĂ UNITĂȚI ADMINISTRATIV TERRITORIALE
- LIMITĂ INTRAVILANULUI EXISTENT
- LIMITĂ INTRAVILANULUI PROPUȘ

ZONIFICARE FUNCIONALĂ

- ZONA CENTRALĂ A COMUNEI
- ZONA MIXTĂ PENTRU LOCUIRE/SERVICII ȘI COMERȚ
- ZONA DE INSTITUȚII PUBLICE ȘI DE SERVICII DE INTERES GENERAL
- ZONA LOCUINTELOR ȘI FUNCȚIUNILOR COMPLEMENTARE
- ZONA ACTIVITĂȚILOR AGROZOOTEHNICE ȘI DE PRODUCȚIE NEPOLUANTĂ
- ZONA SPAȚIILOR VERZI CU FOLOSINȚĂ PUBLICĂ
- ZONA TERENURI CU DESTINAȚIE SPECIALĂ
- ZONA CĂILOR DE COMUNICAȚIE RUTIERĂ
- ZONA CIMITIRELOR
- ZONA ECHIPĂRII TEHNICO-EDILITARE
- ZONA DE DEPOZITARE RESTURI VEGETALE ȘI DEJEȚTI ANIMALIERE
- ZONA DESTINATĂ AGRICULTURII (TERENURI ARABILE)
- ZONA DESTINATĂ APELOR (BALȚĂ)
- ZONA DESTINATĂ APELOR (CANAL DE IRIGAȚII)
- ZONA DESTINATĂ PĂDURILOR
- ZONA DESTINATĂ TERENURILOR NEPRODUCTIVE

ZONE PROTEJATE, ZONE DE PROTECȚIE


- BISERICA ADORMIREA MAICII DOMNULUI LMI2015 OT-II-m-B-08961
- LIMITĂ DE PROTECȚIE A MONUMENTULUI
- LIMITĂ ZONĂ PROTEJATĂ REGLEMENTATĂ

RESTRIȚIILOR INTERDICȚII

- ZONE DE PROTECȚIE FAȚĂ DE OBIECTIVE Conform OMS nr.119/2014

ZONE IMPROPRII DE CONSTRUIT

- ZONE CU PROBABILITATE MARE ȘI FOARTE MARE DE PRODUCERE A ALUNECĂRIILOR DE TEREN
- ZONE INUNDABILE
- ZONE DE BĂLTIRE A APEI

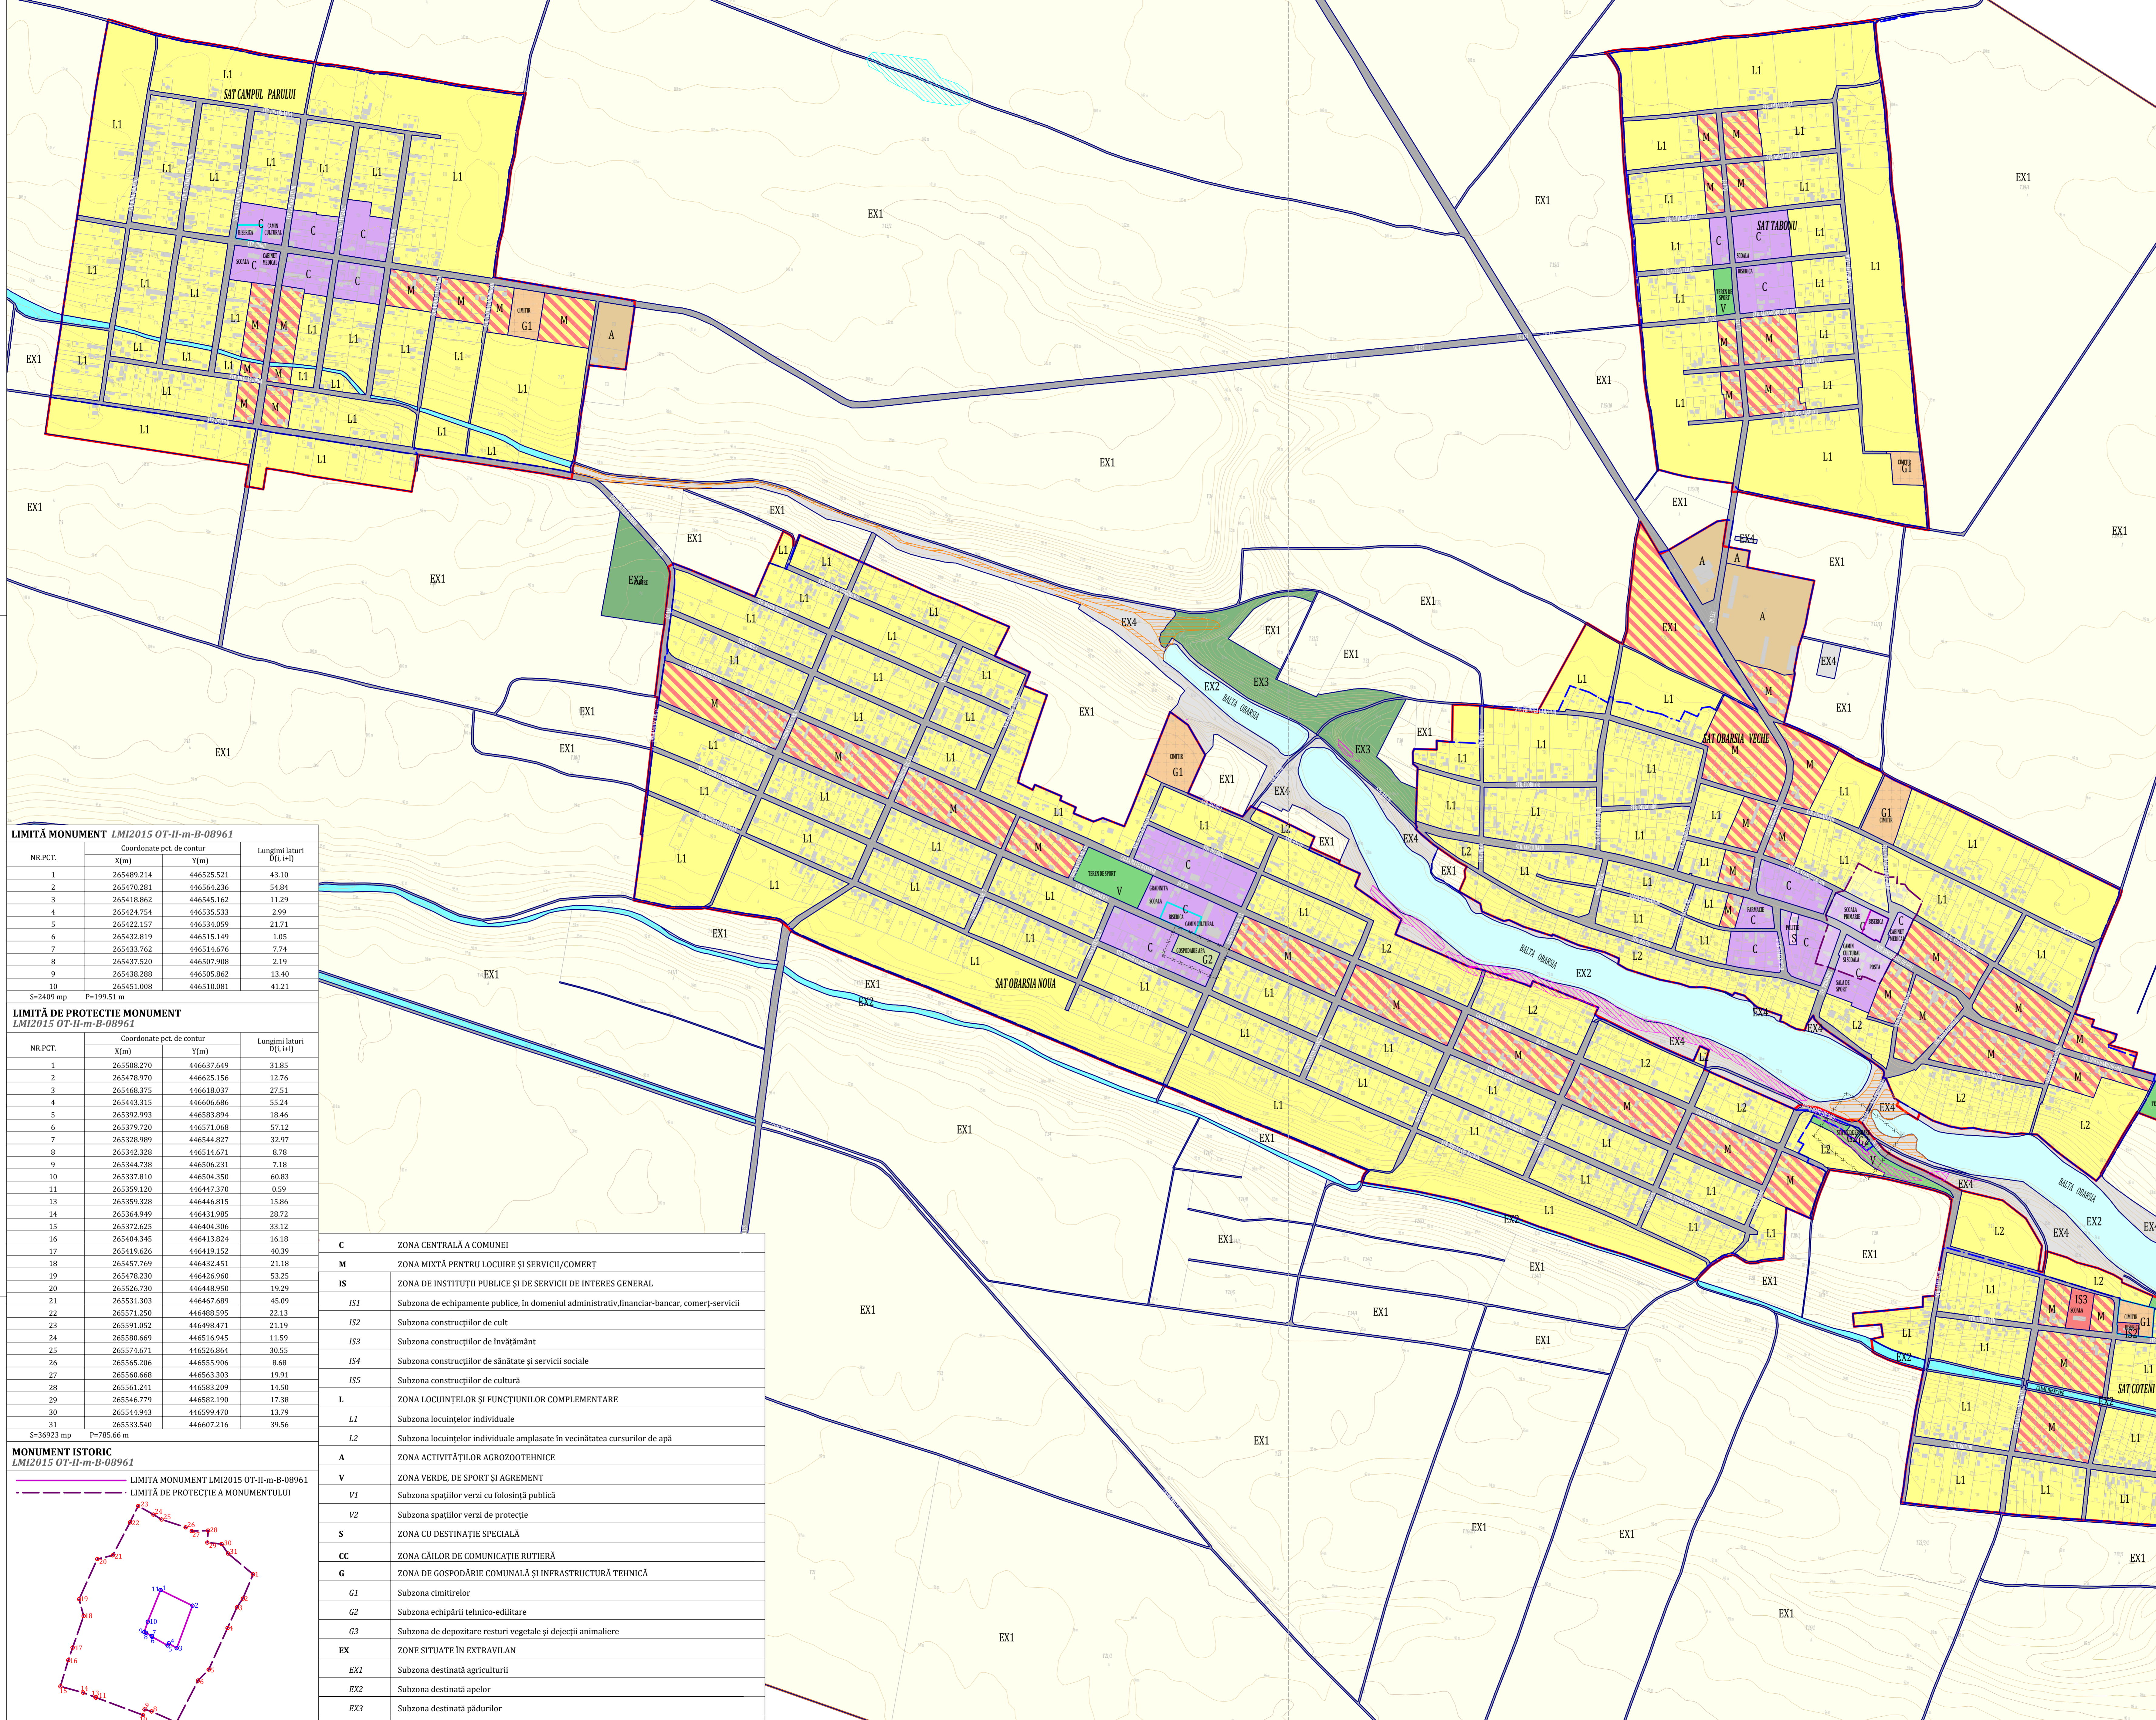

LIMITĂ MONUMENT LMI2015 OT-II-m-B-08961

| NR.PCT. | Coordonate pct. de contur | | Longimi laturi (m) |
|---------|---------------------------|------------|--------------------|
| | X(m) | Y(m) | (m) |
| 1 | 265489.214 | 446525.521 | 43.10 |
| 2 | 265470.281 | 446564.236 | 54.84 |
| 3 | 265418.862 | 446545.162 | 11.29 |
| 4 | 265424.754 | 446535.533 | 2.99 |
| 5 | 265422.157 | 446534.059 | 21.71 |
| 6 | 265432.819 | 446515.149 | 1.05 |
| 7 | 265433.762 | 446514.676 | 7.74 |
| 8 | 265437.520 | 446507.908 | 2.19 |
| 9 | 265438.288 | 446505.862 | 13.40 |
| 10 | 265451.008 | 446510.081 | 41.21 |

S=2409 mp P=199.51 m

LIMITĂ DE PROTECȚIE MONUMENT LMI2015 OT-II-m-B-08961

| NR.PCT. | Coordonate pct. de contur | | Longimi laturi (m) |
|---------|---------------------------|------------|--------------------|
| | X(m) | Y(m) | (m) |
| 1 | 265508.270 | 446637.649 | 31.85 |
| 2 | 265478.970 | 446625.156 | 12.76 |
| 3 | 265468.375 | 446618.037 | 27.51 |
| 4 | 265443.315 | 446606.686 | 55.24 |
| 5 | 265392.993 | 446583.894 | 18.46 |
| 6 | 265379.720 | 446571.068 | 57.12 |
| 7 | 265328.989 | 446544.827 | 32.97 |
| 8 | 265342.328 | 446514.671 | 8.79 |
| 9 | 265344.738 | 446506.231 | 7.18 |
| 10 | 265337.810 | 446504.350 | 60.83 |
| 11 | 265359.120 | 446447.370 | 0.59 |
| 13 | 265359.328 | 446446.815 | 15.86 |
| 14 | 265364.949 | 446431.985 | 28.72 |
| 15 | 265372.625 | 446404.306 | 33.12 |
| 16 | 265404.345 | 446413.824 | 16.18 |
| 17 | 265419.626 | 446419.152 | 40.39 |
| 18 | 265457.789 | 446432.451 | 21.18 |
| 19 | 265478.230 | 446428.960 | 53.25 |
| 20 | 265526.730 | 446448.950 | 19.29 |
| 21 | 265531.303 | 446467.689 | 45.09 |
| 22 | 265571.250 | 446488.595 | 22.13 |
| 23 | 265591.052 | 446498.471 | 21.19 |
| 24 | 265580.669 | 446516.945 | 11.59 |
| 25 | 265574.671 | 446526.864 | 30.55 |
| 26 | 265565.206 | 446555.906 | 8.68 |
| 27 | 265560.668 | 446563.303 | 19.91 |
| 28 | 265561.244 | 446561.209 | 14.50 |
| 29 | 265546.779 | 446582.190 | 17.38 |
| 30 | 265544.943 | 446599.470 | 13.79 |
| 31 | 265533.540 | 446607.216 | 39.56 |

S=36923 mp P=785.66 m

MONUMENT ISTORIC LMI2015 OT-II-m-B-08961

- LIMITĂ MONUMENT LMI2015 OT-II-m-B-08961
- LIMITĂ DE PROTECȚIE A MONUMENTULUI

| | |
|-----|---|
| C | ZONA CENTRALĂ A COMUNEI |
| M | ZONA MIXTĂ PENTRU LOCUIRE ȘI SERVICII/COMERȚ |
| IS | ZONA DE INSTITUȚII PUBLICE ȘI DE SERVICII DE INTERES GENERAL |
| IS1 | Subzona de echipamente publice, în domeniul administrativ,finanțiar-bancar, comerț-servicii |
| IS2 | Subzona construcțiilor de cult |
| IS3 | Subzona construcțiilor de învățământ |
| IS4 | Subzona construcțiilor de sănătate și servicii sociale |
| IS5 | Subzona construcțiilor de cultură |
| L | ZONA LOCUINTELOR ȘI FUNCȚIUNILOR COMPLEMENTARE |
| L1 | Subzona locuințelor individuale |
| L2 | Subzona locuințelor individuale amplasate în vecinătatea cursurilor de apă |
| A | ZONA ACTIVITĂȚILOR AGROZOOTEHNICE |
| V | ZONA VERDE, DE SPORT ȘI AGREMENT |
| V1 | Subzona spațiilor verzi cu folosință publică |
| V2 | Subzona spațiilor verzi de protecție |
| S | ZONA CU DESTINAȚIE SPECIALĂ |
| CC | ZONA CĂILOR DE COMUNICAȚIE RUTIERĂ |
| G | ZONA DE GOSPODĂRIE COMUNALĂ ȘI INFRASTRUCTURĂ TEHNICĂ |
| G1 | Subzona cimitirelor |
| G2 | Subzona echipării tehnico-edilitare |
| G3 | Subzona de depozitare resturi vegetale și dejețti animaliere |
| EX | ZONE SITUATE ÎN EXTRAVILAN |
| EX1 | Subzona destinată agriculturii |
| EX2 | Subzona destinată apelor |
| EX3 | Subzona destinată pădurilor |
| EX4 | Subzona destinată terenurilor neproductive |

PROIECTANT GENERAL: URBAN OPEN GIS S.R.L.

BENEFICIAR: COMUNA OBĂRȘIA, JUDETUL OLT

NUMIRE PROIECT: ELABORARE PLAN URBANISTIC GENERAL Comuna Obârșia, Județul Olt

SEF PROIECT: Urb. Georgiana PIRVU

PROIECTAT/DESENAT: Urb. Andreea BĂCANU

PROIECT DU25 FAZA P.U.G. PLANSA 3.2 DATA Iunie 2022 SCARA 1:5.000